


Bebauungsplan Gewerbegebiet "Gullen V"

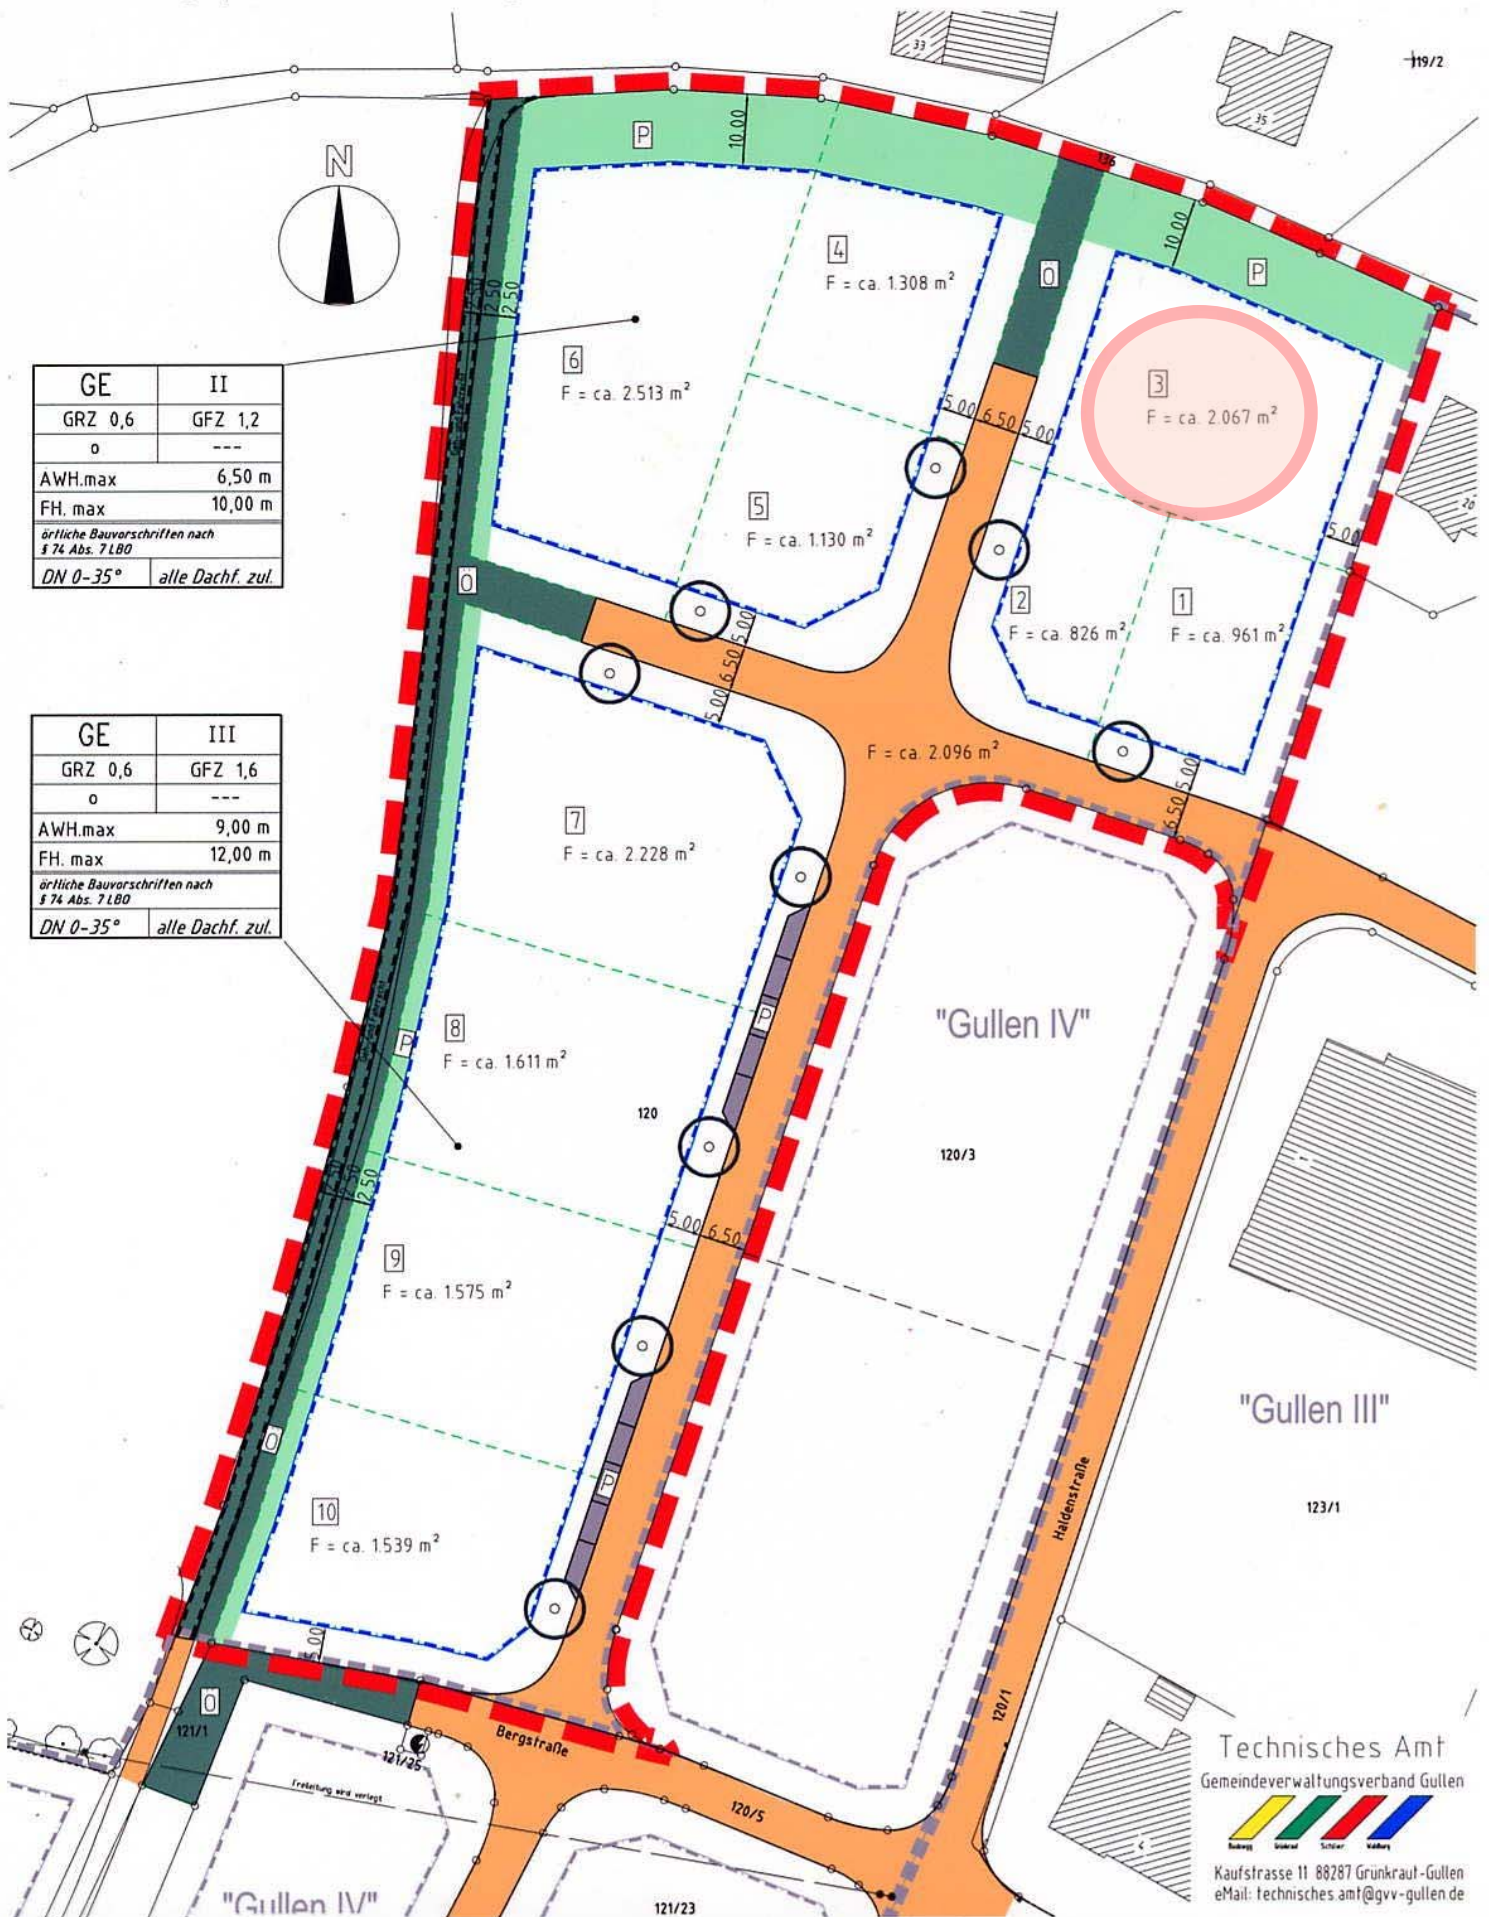

GE	II
GRZ 0,6	GFZ 1,2
o	---
AWH.max	6,50 m
FH. max	10,00 m
örtliche Bauvorschriften nach § 74 Abs. 7 LBO	
DN 0-35°	alle Dachf. zul.

GE	III
GRZ 0,6	GFZ 1,6
o	---
AWH.max	9,00 m
FH. max	12,00 m
örtliche Bauvorschriften nach § 74 Abs. 7 LBO	
DN 0-35°	alle Dachf. zul.