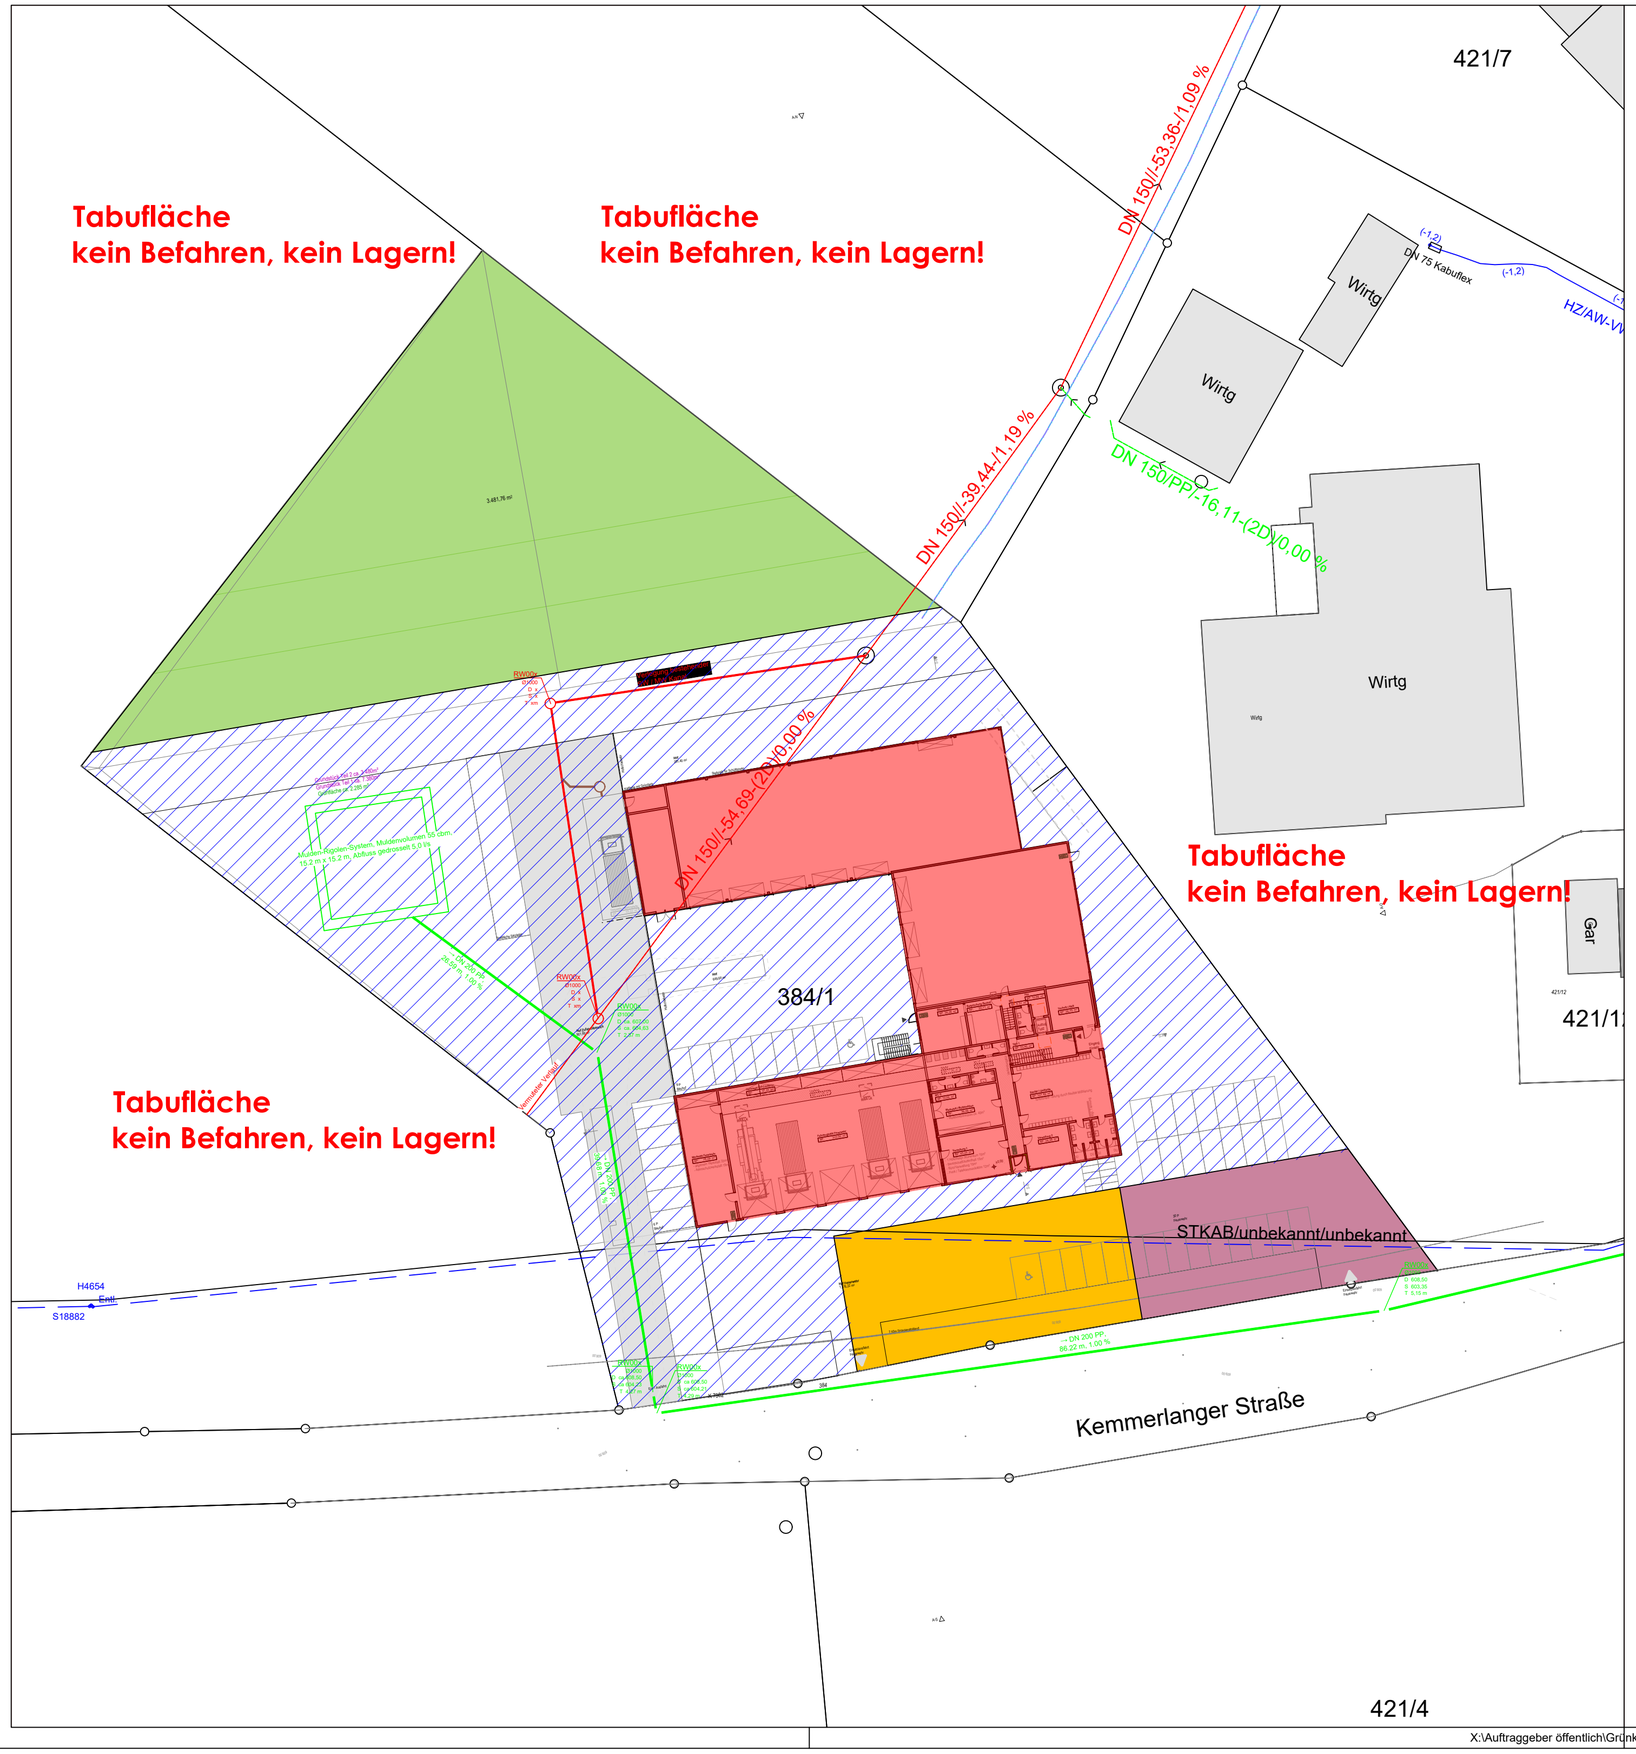

Zeichenerklärung
M 1:250

Planung

- Baustraße
- Flächen mit temporärem Oberbodenabtrag
  Flächen für Arbeitsbereich
- Tabuflächen (kein Befahren, kein Lagern)
- Baustelleneinrichtungs- und Zwischenlagerfläche
- Zwischenlagerfläche für Böden zur Wiederandeckung
- Zwischenlagerfläche Bodenaushub für Entsorgung

Nr.	Datum	Zeichen	Inhalt der Änderung

HÖHENSYSTEM:		LAGESYSTEM:	
	☐ DHHN2016 (HST170)		☐ Gauß-Krüger
	☐ DHHN92 (HST160)		☐ UTM
	☐ DHHN12 (HST130)		☐ Lokal
	☐ örtlicher Kanalbestand		
	☐ Lokal		

ZIMMERMANN Ingenieurgesellschaft mbH

STRASSEN- UND VERKEHRSPLANUNG
KANALISATION / KANALSANIERUNG
REGENWASSERBEHANDLUNG
WASSERBAU / HOCHWASSERSCHUTZ
WASSERVERSORGUNG
GARTEN / LANDSCHAFTSARCHITEKTUR
INGENIEURVERMESSUNGEN
BRUCKENBAU / -SANIERUNGEN
SPORT- / FREIZEITANLAGEN
SIGE-KOORDINATION

88289 WALDBURG-HANNOBER — AM LANGHOLZ 12 — TEL.:07529/97430-00 — e-MAIL:INFO@ZI-ING.DE
88171 WEILER-SIMMERBERG — BAHNHOFSTRAßE 11 — TEL.:08387/924404-0 — e-MAIL:INFO@ZI-ING.DE

Vorhabensträger:
Gemeinde Grünkraut
Scherzachstraße 2
88287 Grünkraut

Anlage 2
Plan 2.2
Projekt Nr.: ZM-25-A172

Projekt:
Bebauungsplan "Feuerwehr und Bauhof"

- Entwurfsplanung -

	Datum	Zeichen
bearbeitet	11.12.2025	lesc

Lageplan
Bauphase 2: Leitungsbau und Herstellung der Hof- und Zufahrtsflächen

M = 1 : 500

Aufgestellt:
Waldburg-Hannober, den
Zimmermann Ingenieurgesellschaft mbH

Vorhabensträger:
Gemeinde Grünkraut, den

X:\Auftraggeber öffentlich\Grünkraut -22\ZI-25-A172 BV Feuerwehr und Bauhof\PLANUNG\Ausführung\Bodenschutzkonzept\251125_lesc_Bodenschutzplan.dwg LP_ Bauphase 2