



Grünkraut
Brühlacker

STÄDTEBAULICHER
ENTWURF

06.06.2025

LEHENDrei

Architektur Stadtplanung

Freie Architekten und Stadtplaner SRL BDA DASL
Feketics . Schuster . GbR
Rosenbergstraße 52 A
D-70176 Stuttgart

LAGEPLAN
M 1:1.000



Grünkraut
Brühlacker

STÄDTEBAULICHER ENTWURF

06.06.2025

LEHENDrei

Architektur Stadtplanung

Freie Architekten und Stadtplaner SRL BDA DASL
Feketics . Schuster . GbR
Rosenbergstraße 52 A
D-70176 Stuttgart


SCHUTZSTREIFEN
M 1:1.000







Städtebauliche
Kennwerte:

GRZ: 0,32
GFZ: 1,07
BGF: 9.218 qm

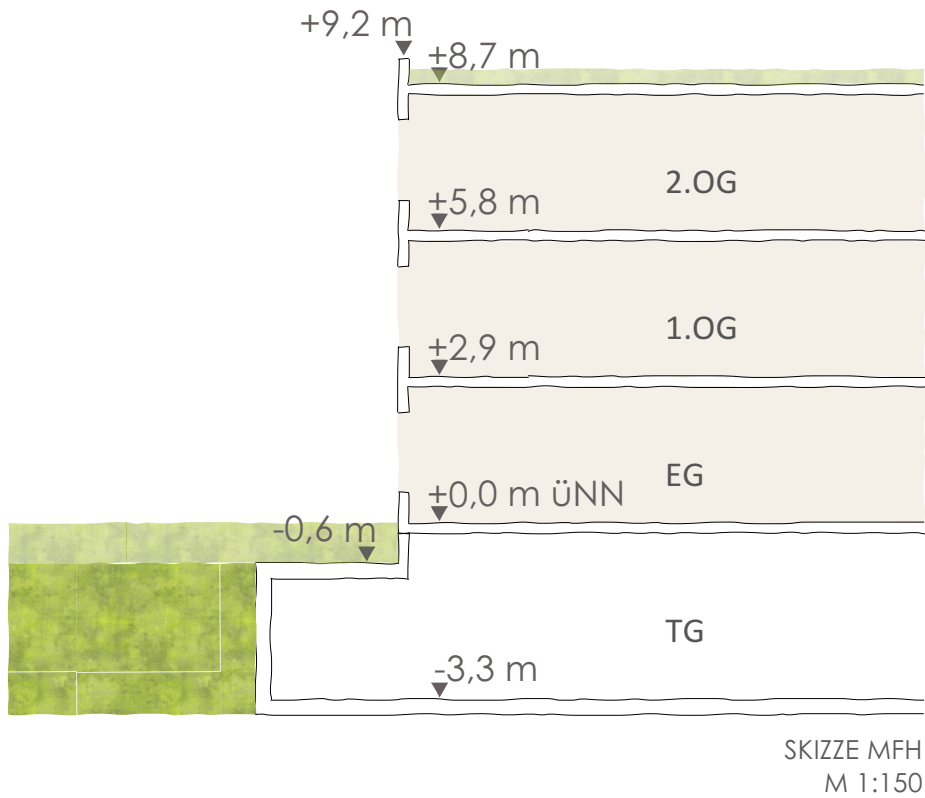

Grünkraut
Brühlacker
STÄDTEBAULICHER
ENTWURF
06.06.2025

LEHENDrei
Architektur Stadtplanung
Freie Architekten und Stadtplaner SRL BDA DASL
Feketics . Schuster . GbR
Rosenbergstraße 52 A
D-70176 Stuttgart

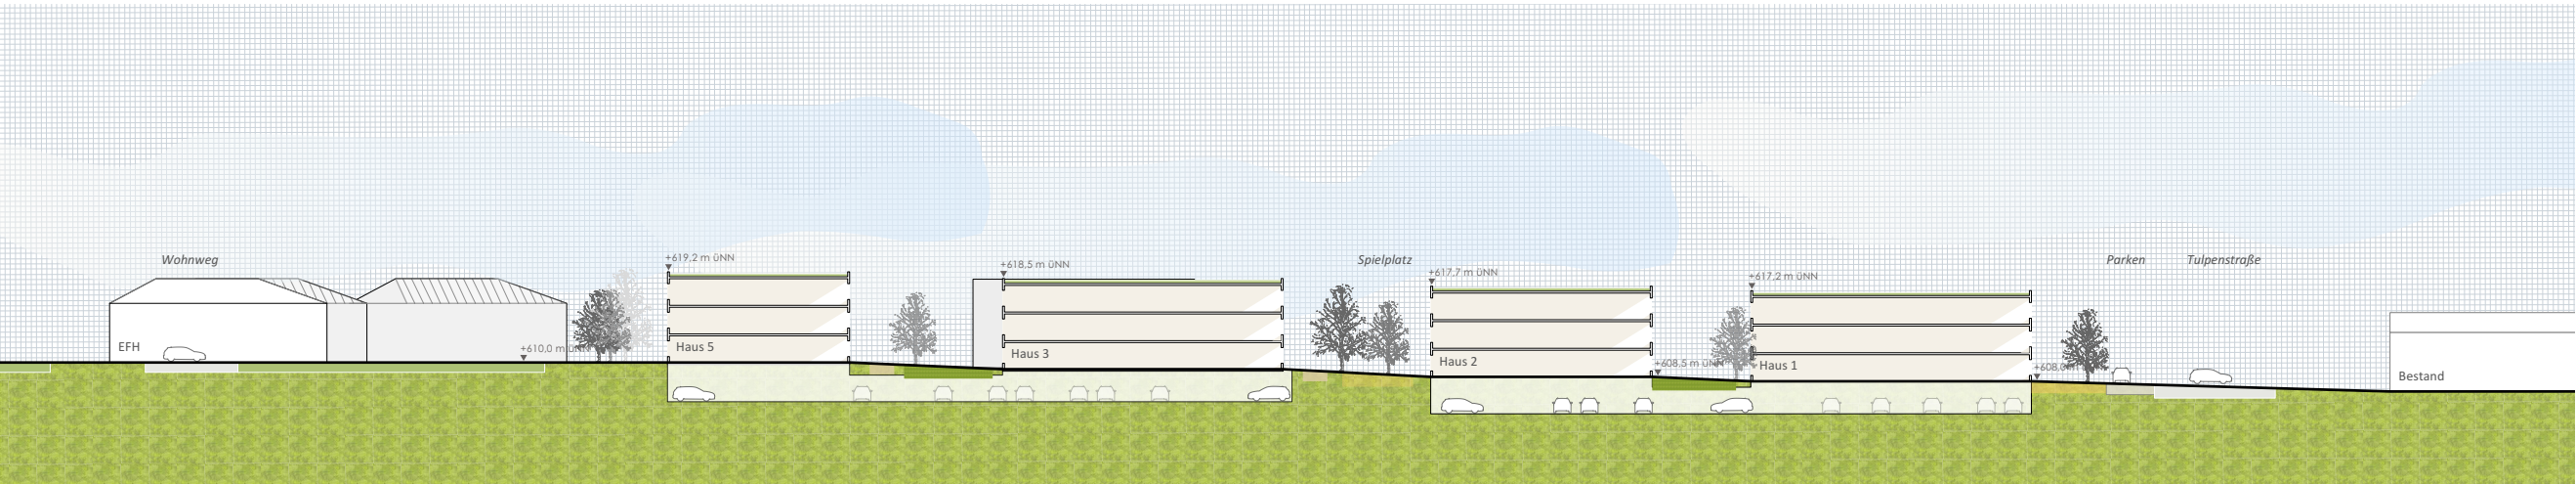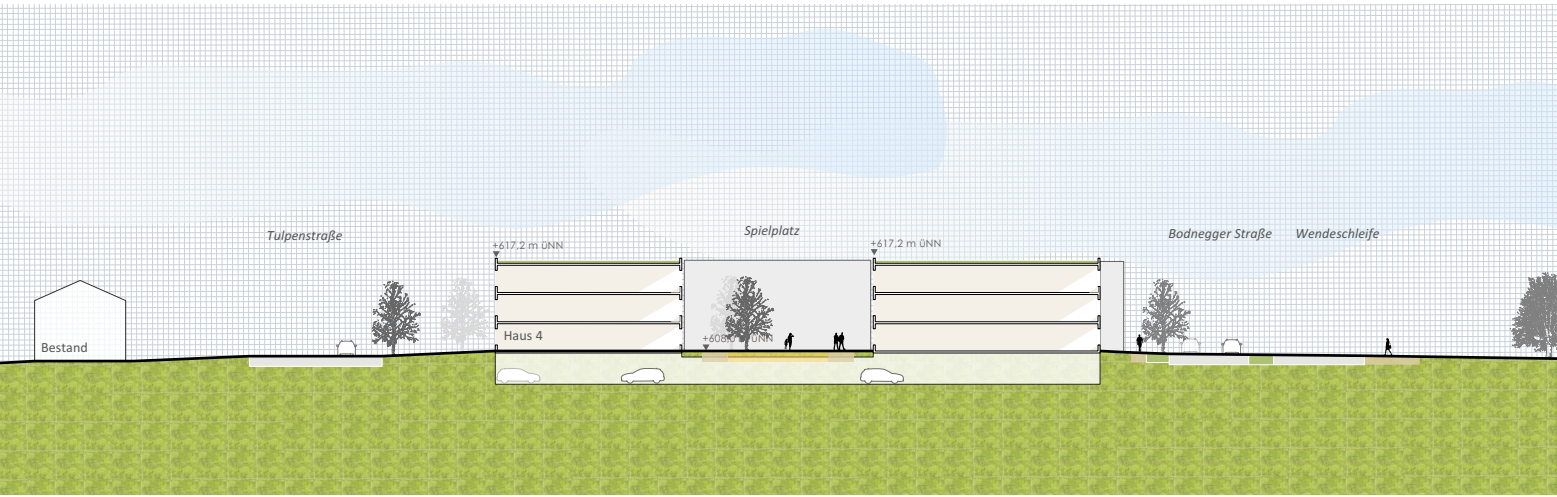

SCHNITT 2 NORD-SÜD
M 1:750

SCHNITTE
M 1:750