

Verschattungsstudie 20. März (Tag- und Nachtgleiche)

Vergleich  
Ist-Situation und  
Änderung  
Wandhöhe +80 cm



Vergleich  
Ist-Situation und  
Änderung  
Wandhöhe +80 cm  
und  
Baugrenze +80 cm  
nach Norden und Süden



Verschattungsstudie 21. Juni (Sommersonnwende)

Vergleich  
Ist-Situation und  
Änderung  
Wandhöhe +80 cm




Vergleich  
Ist-Situation und  
Änderung  
Wandhöhe +80 cm  
und  
Baugrenze +80 cm  
nach Norden und Süden



Verschattungsstudie 22. Dezember (Wintersonnwende)

Vergleich  
Ist-Situation und  
Änderung  
Wandhöhe +80 cm

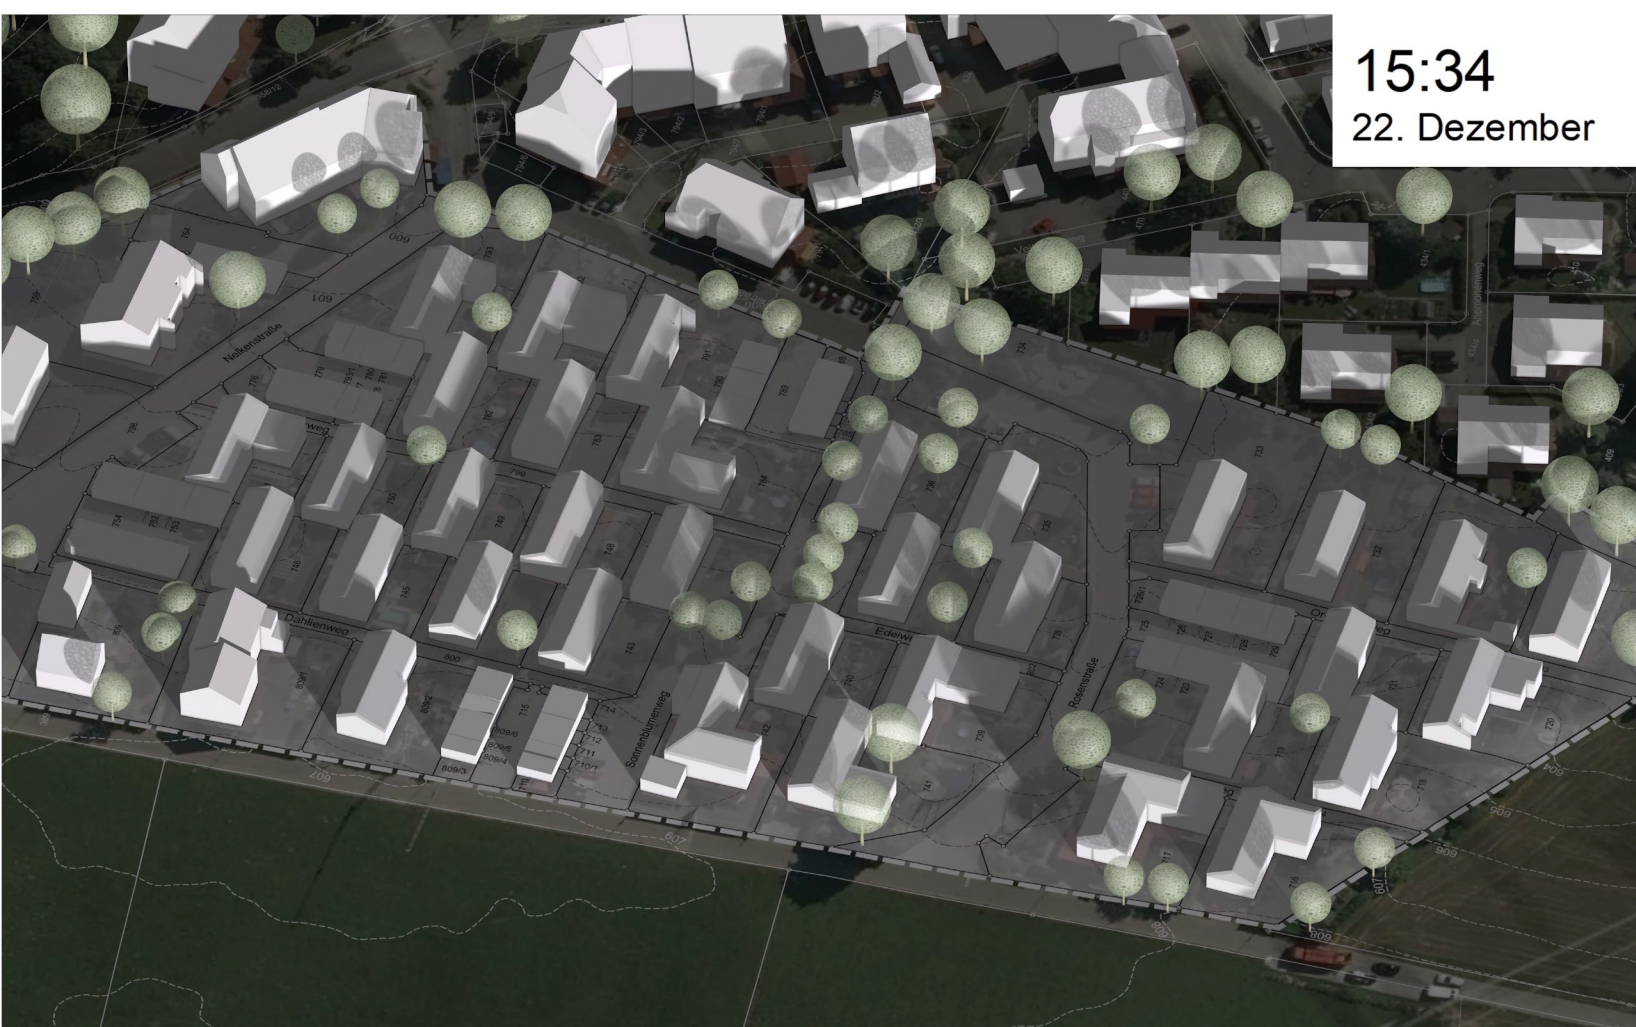

Vergleich  
Ist-Situation und  
Änderung  
Wandhöhe +80 cm  
und  
Baugrenze +80 cm  
nach Norden und Süden

