

Gemäß § 30 BNatSchG geschütztes Biotop
"Feuchtwiesen an der Scherzach bei Grünkraut"
(Biotop-Nr. 1-9223-436-4501)

Sammelmoos

Moosaecker

Öffentliche Grünfläche

Öffentliche Grünfläche


Wasserschutzgebiet "Happachquellen" (WSG-Nr. 436.072) der Wasserschutzgebietszone I/II

Typenschemen für die planungsrechtlichen Festsetzungen (PF)
und die örtlichen Bauvorschriften (ÖBV)

Typ 1	Typ 2	Typ 3	Typ 4	Typ 5
PF GRZ 0,24 o E3/D2 Wo	PF GRZ 0,32 o E3/D2 Wo	PF GRZ 0,40 o E3/D2 Wo	PF GRZ 0,40 a H2 Wo	PF GRZ 0,34 o E
ÖBV SD/WD/PD/FD DN _{sp} 18-42° DN _{wo} 14-35° DN _{tp} 10-22°	ÖBV SD/WD DN _{sp} 18-42° DN _{wo} 14-35°	ÖBV SD/WD/PD/FD DN _{sp} 18-42° DN _{wo} 14-35° DN _{tp} 10-22°	ÖBV SD DN _{sp} 18-28°	ÖBV SD/WD/PD/FD DN _{sp} 18-42° DN _{wo} 14-35° DN _{tp} 10-22°

Zur näheren Erläuterung dieser und weiterer Festsetzungen und Vorschriften - siehe Textteil

0 10 20 30 40 50 60 70 80 90 100m

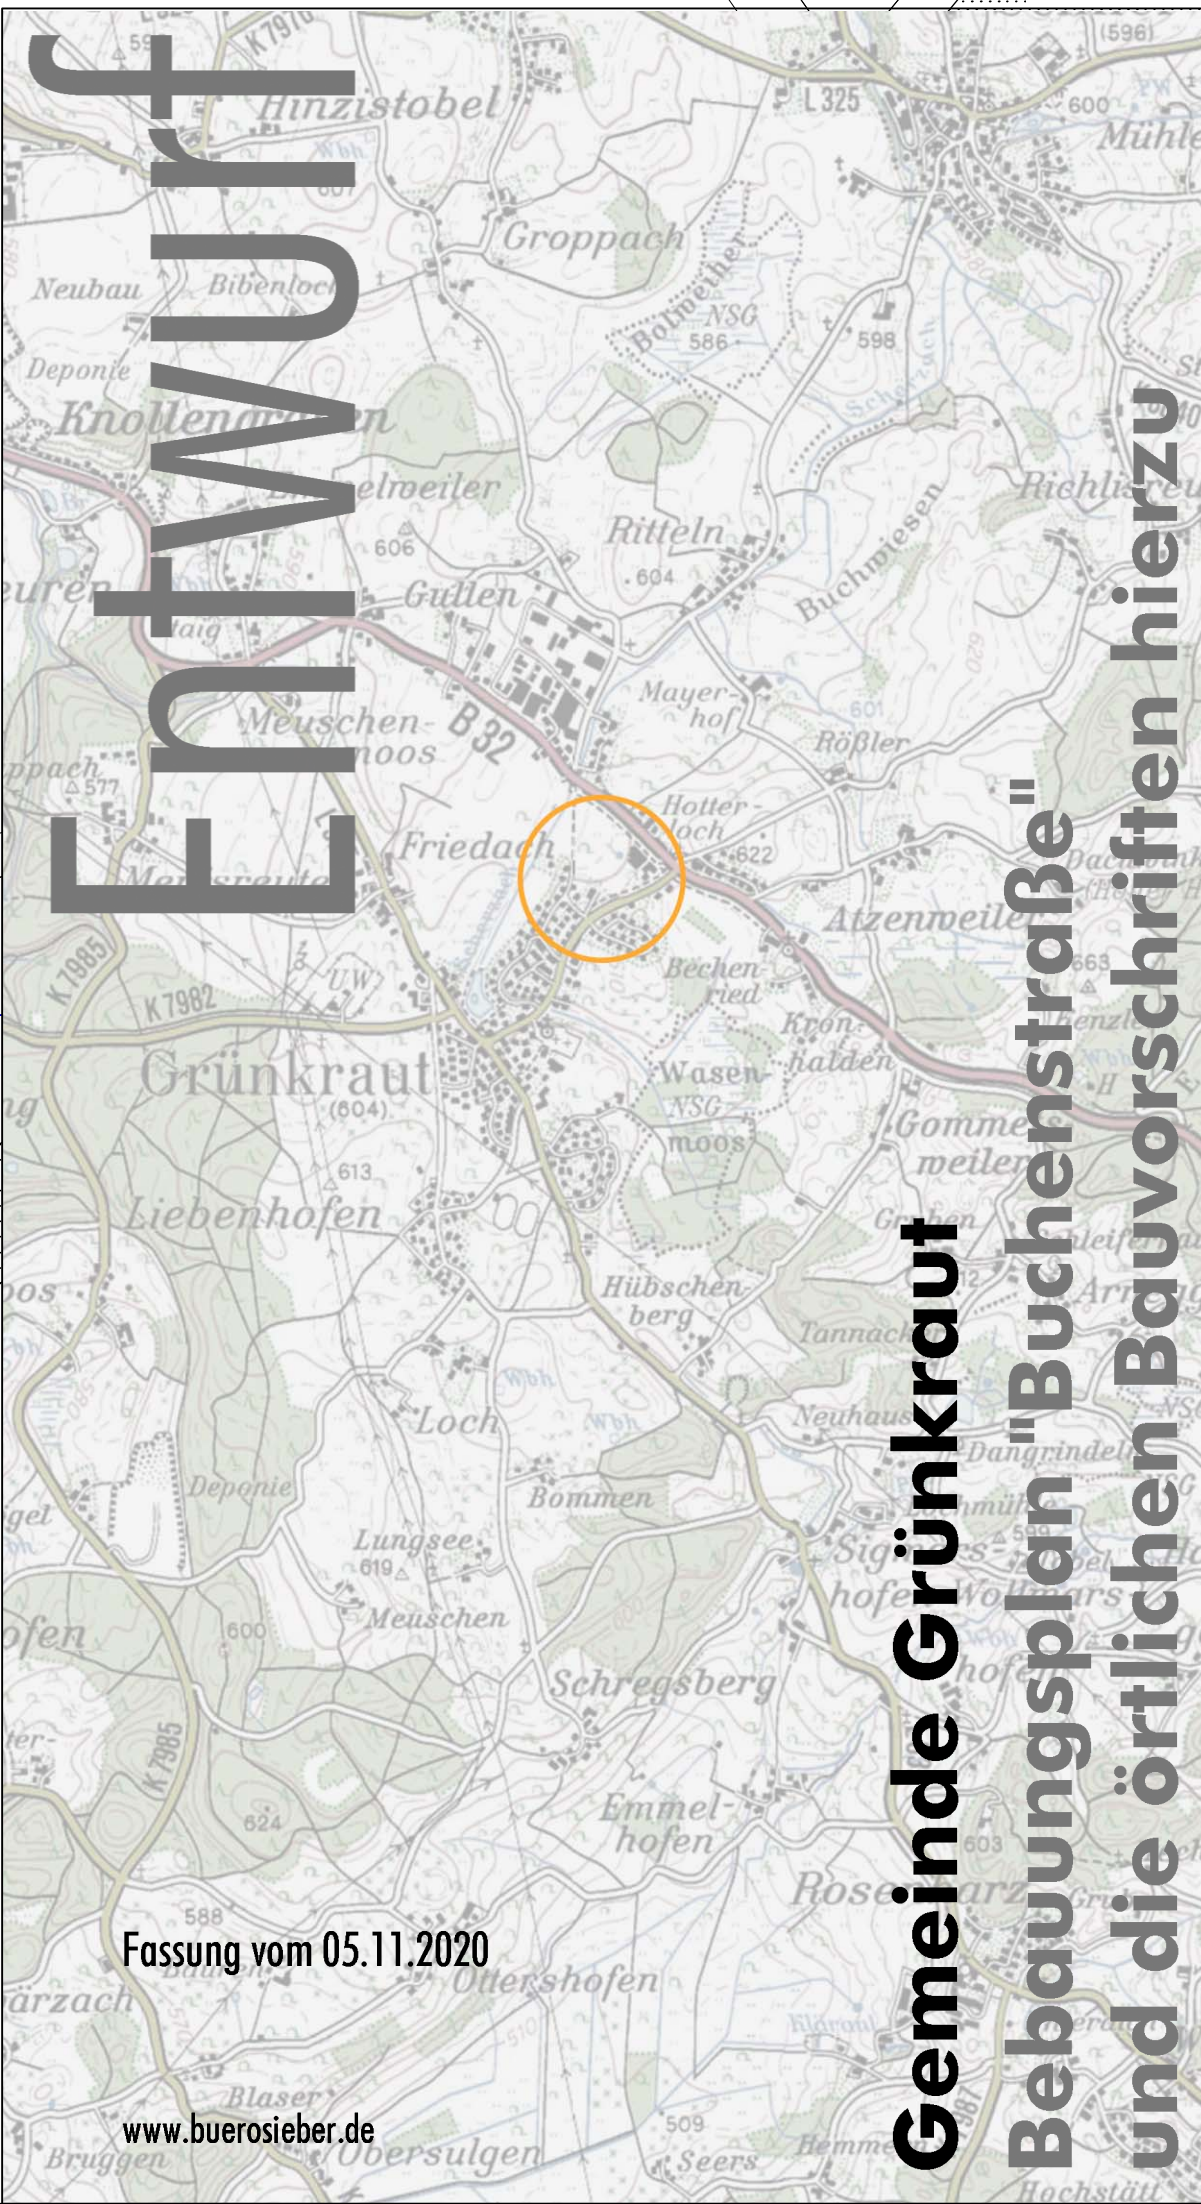

Fassung vom 05.11.2020

www.buerosieber.de

Gemeinde Grünkraut
Bebauungsplan "Buchenstraße"
und die örtlichen Bauvorschriften hierzu

M 1: 500