


In diesem Bereich liegt die Baugrenze auf der Grenze der Öffentlichen Grünfläche (der dargestellte Abstand dient lediglich der Lesbarkeit)

SIEBER CONSULT
 Stadtplanung Artenschutz Immissionschutz Landschaftsplanung



M 1: 500

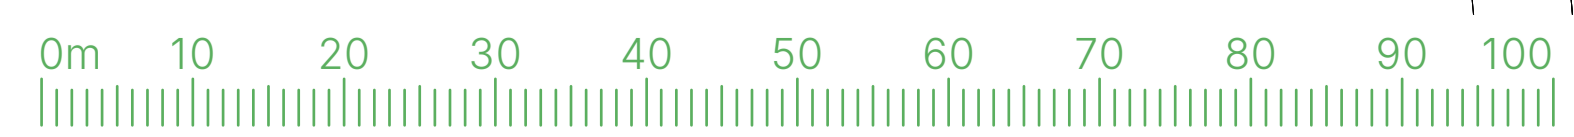

Gemeinde Grünkraut
 Bebauungsplan "Feuerwehr und Bauhof"

Entwurf
 M 1: 500
 Fassung 13.03.2026
 Sieber Consult GmbH