


M 1: 500

Änderung, Erweiterung und Teilaufhebung des Bebauungsplanes "Brühl II" und die örtlichen Bauvorschriften hierzu

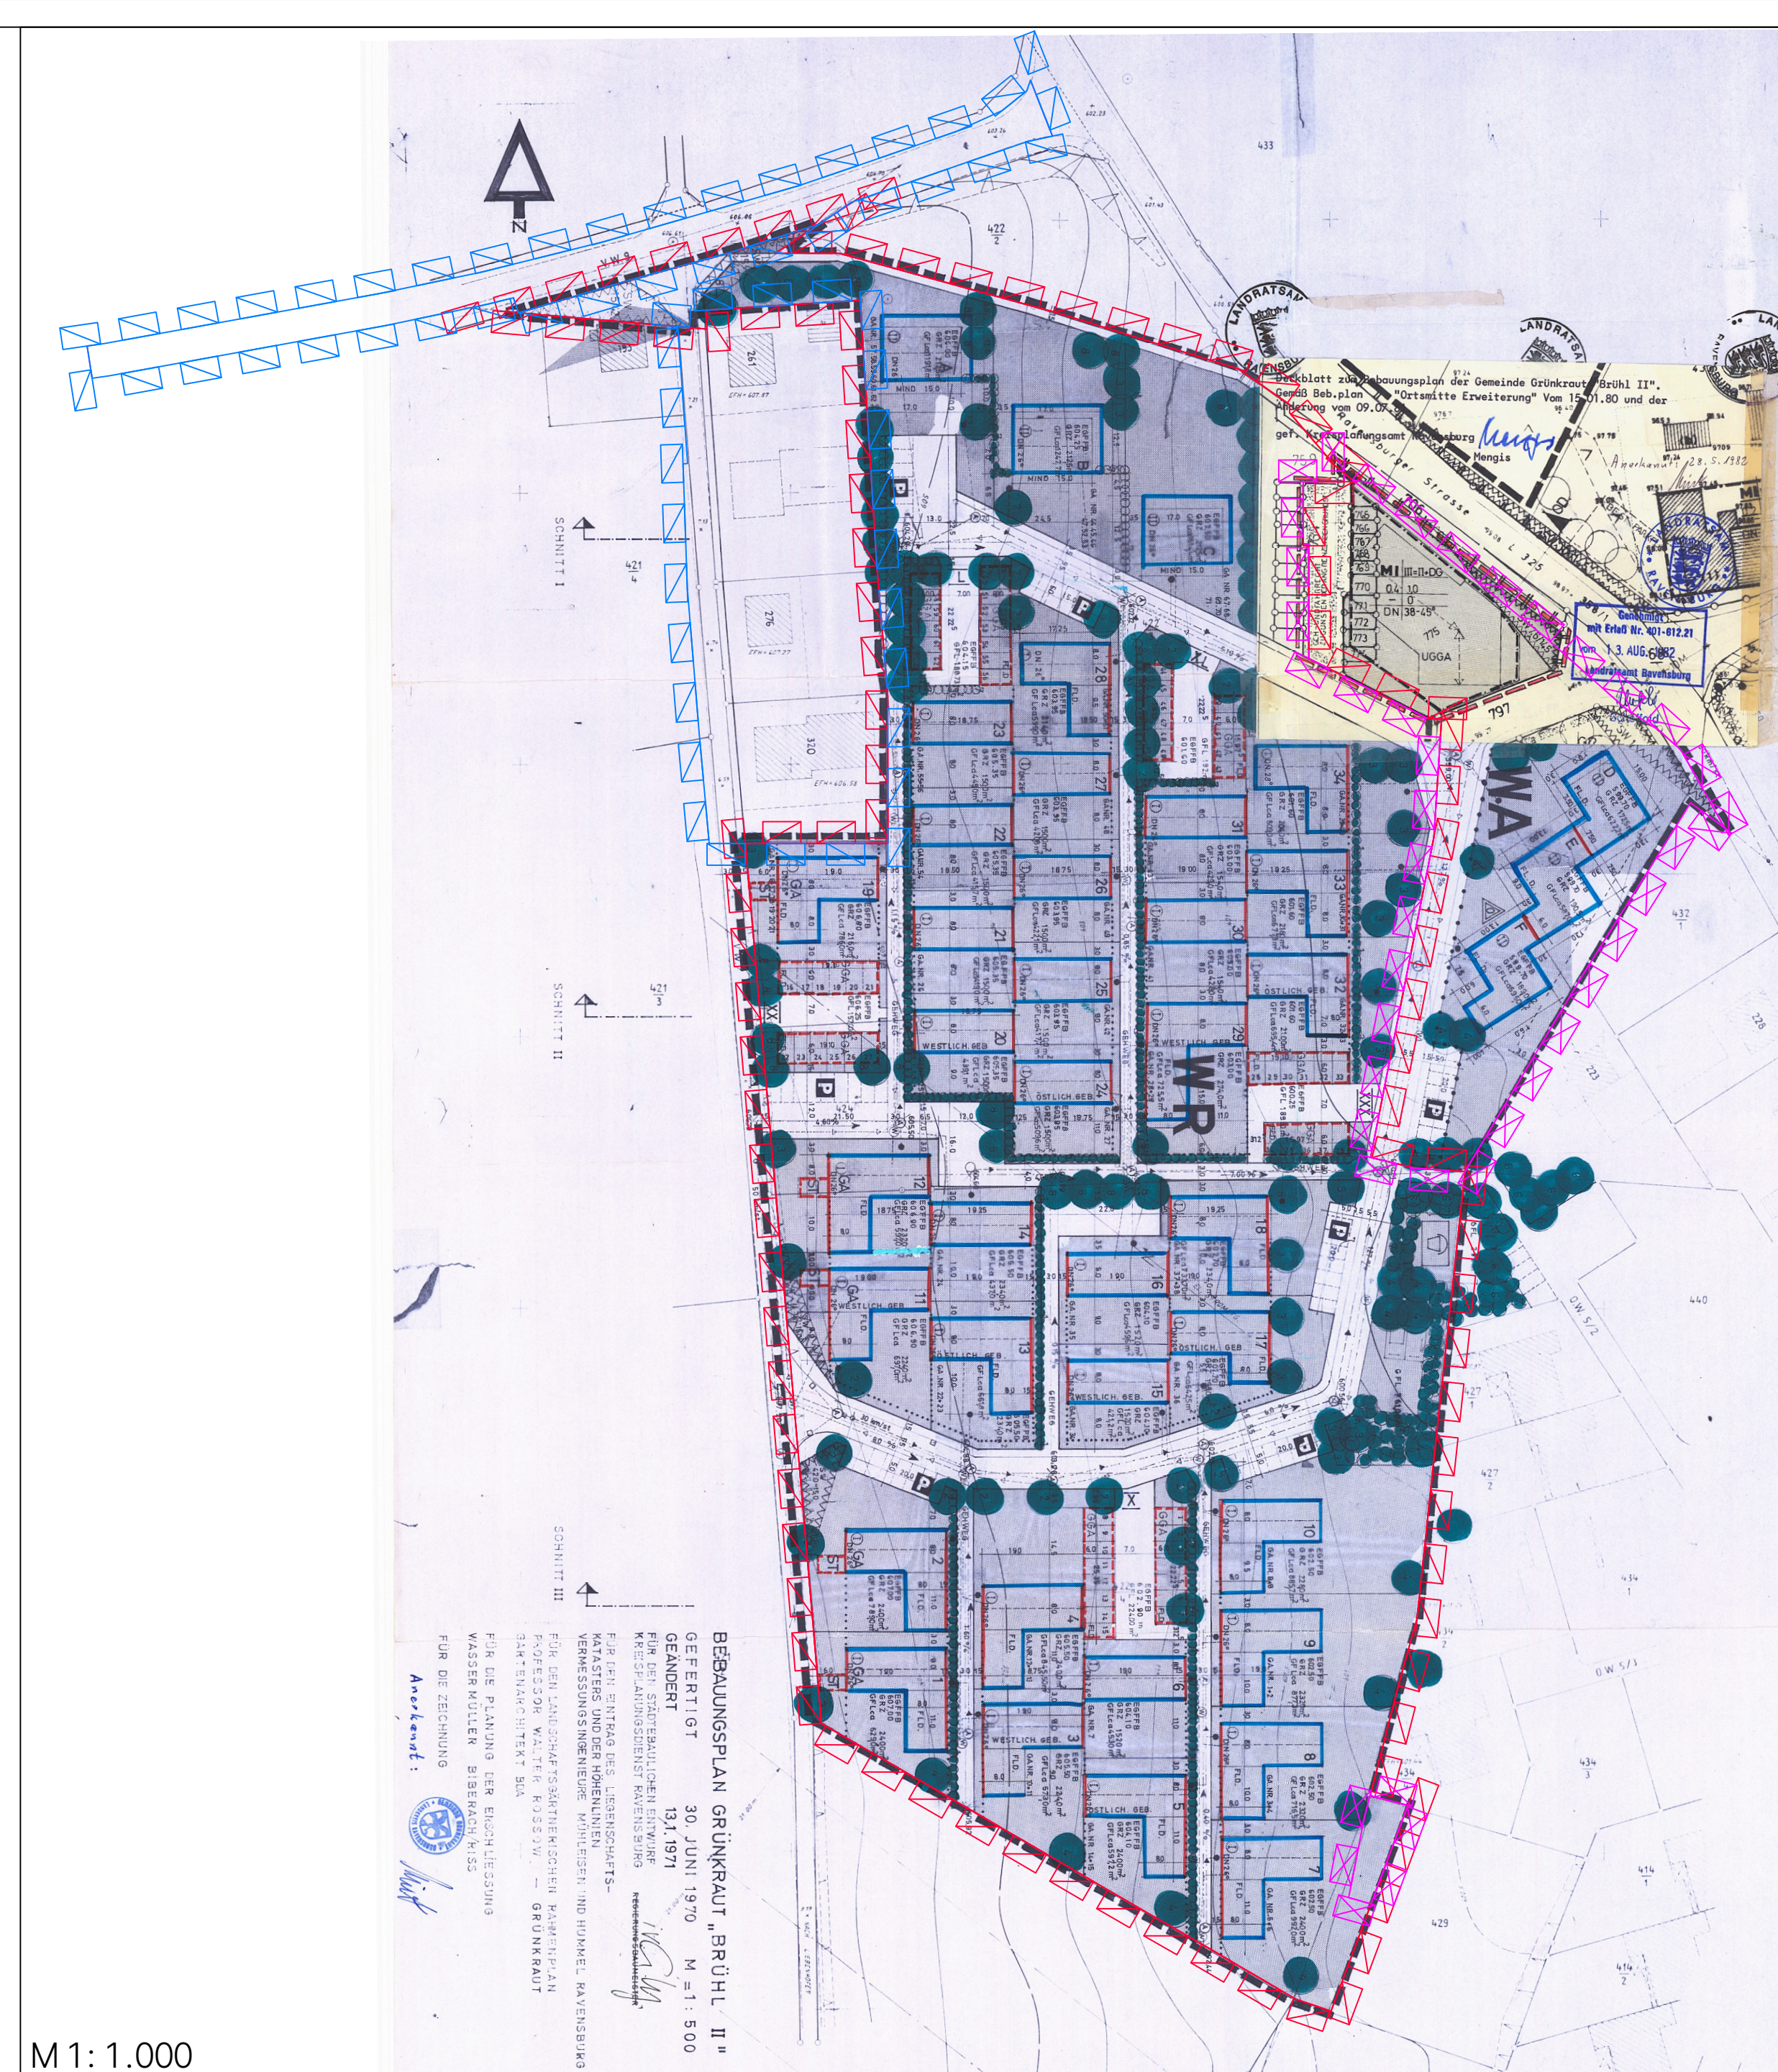


M 1: 1.000

Bebauungsplan Grünkraut "Brühl II" (Fassung vom 13.01.1971, rechtsverbindlich seit 05.11.1971) sowie "Ortsmitte Erweiterung" (Fassung vom 09.07.81, rechtsverbindlich seit 13.08.1982)

**SIEBER CONSULT**

Stadtplanung    Antenschutz    Immissionschutz    Landschaftsplanung

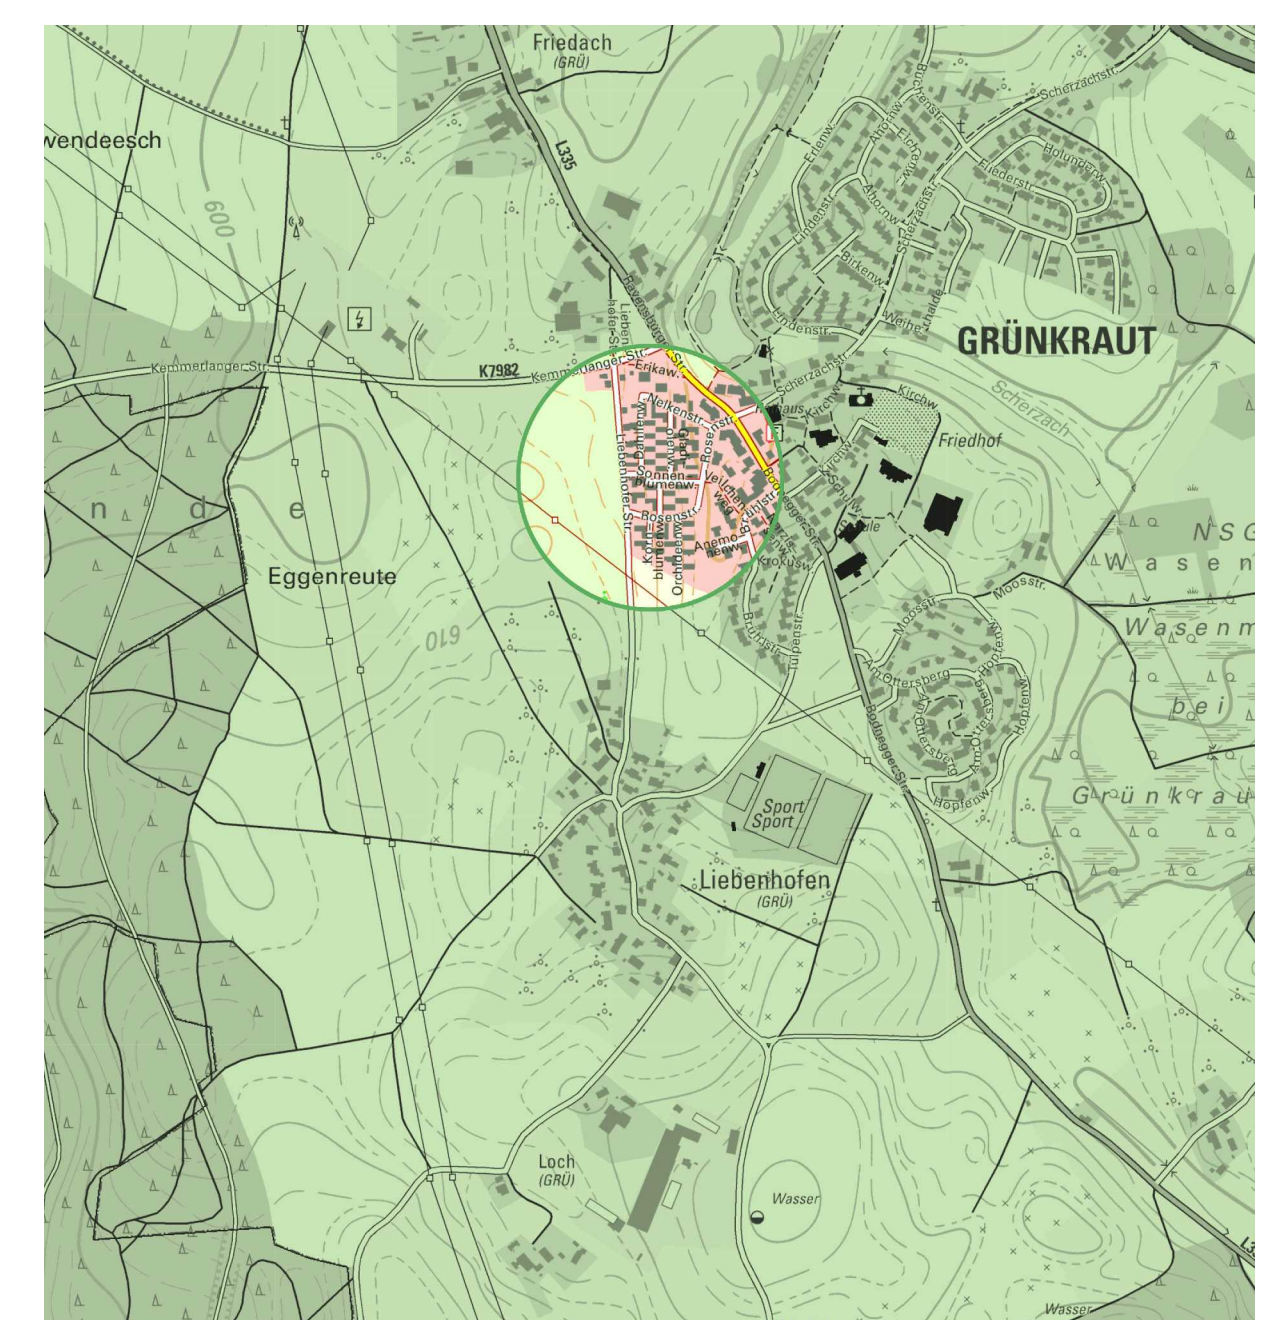

Gemeinde Grünkraut  
Änderung, Erweiterung und Teilaufhebung des Bebauungsplanes "Brühl II" und die örtlichen Bauvorschriften hierzu

Entwurf  
M 1: 500  
Fassung 12.04.2023  
Sieber Consult GmbH